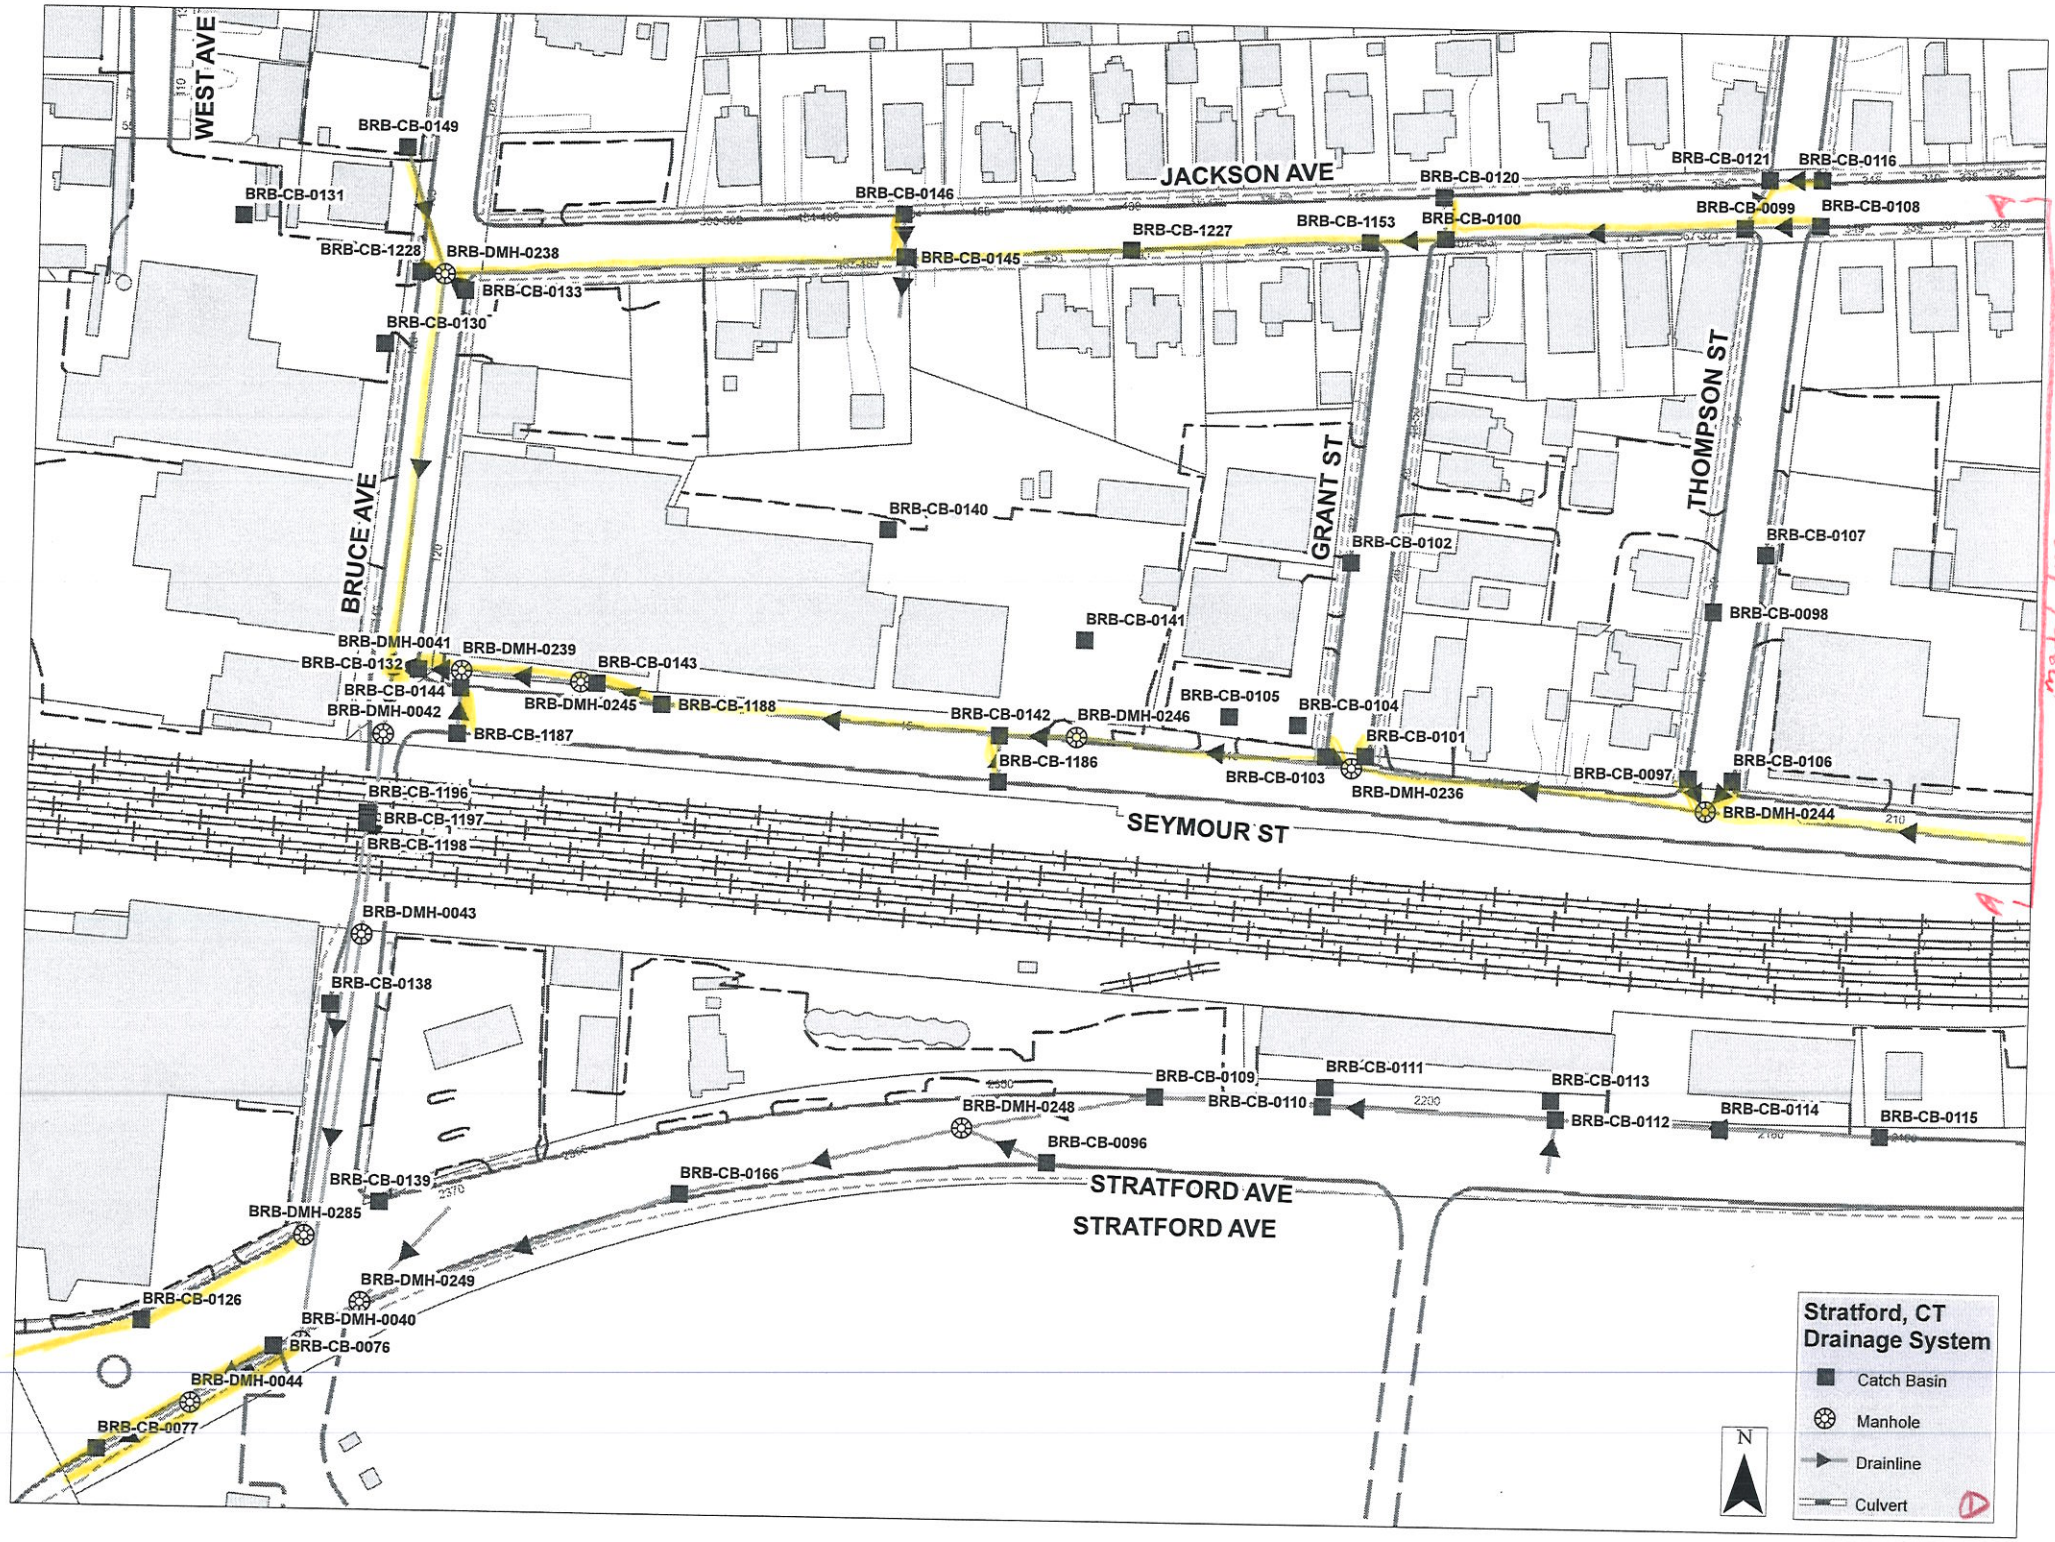
WEST AVE
JACKSON AVE
BRUCE AVE
GRANT ST
THOMPSON ST
SEYMOUR ST
STRATFORD AVE
STRATFORD AVE
BRB-CB-0149
BRB-CB-0131
BRB-CB-1228
BRB-DMH-0238
BRB-CB-0133
BRB-CB-0130
BRB-CB-0146
BRB-CB-0145
BRB-CB-1227
BRB-CB-1153
BRB-CB-0120
BRB-CB-0100
BRB-CB-0121
BRB-CB-0116
BRB-CB-0099
BRB-CB-0108
BRB-CB-0140
BRB-CB-0102
BRB-CB-0107
BRB-CB-0098
BRB-CB-0141
BRB-DMH-0041
BRB-DMH-0239
BRB-CB-0132
BRB-CB-0143
BRB-CB-0144
BRB-DMH-0245
BRB-CB-1188
BRB-DMH-0042
BRB-CB-1187
BRB-CB-0142
BRB-DMH-0246
BRB-CB-0105
BRB-CB-0104
BRB-CB-0101
BRB-CB-1186
BRB-CB-0103
BRB-DMH-0236
BRB-CB-0097
BRB-CB-0106
BRB-DMH-0244
BRB-CB-1196
BRB-CB-1197
BRB-CB-1198
BRB-DMH-0043
BRB-CB-0138
BRB-CB-0109
BRB-CB-0111
BRB-CB-0113
BRB-CB-0110
BRB-DMH-0248
BRB-CB-0112
BRB-CB-0114
BRB-CB-0115
BRB-CB-0096
BRB-CB-0139
BRB-CB-0166
BRB-DMH-0285
BRB-DMH-0249
BRB-CB-0126
BRB-DMH-0040
BRB-CB-0076
BRB-DMH-0044
BRB-CB-0077
Stratford, CT
Drainage System
Catch Basin
Manhole
Drainline
Culvert
N
Match line

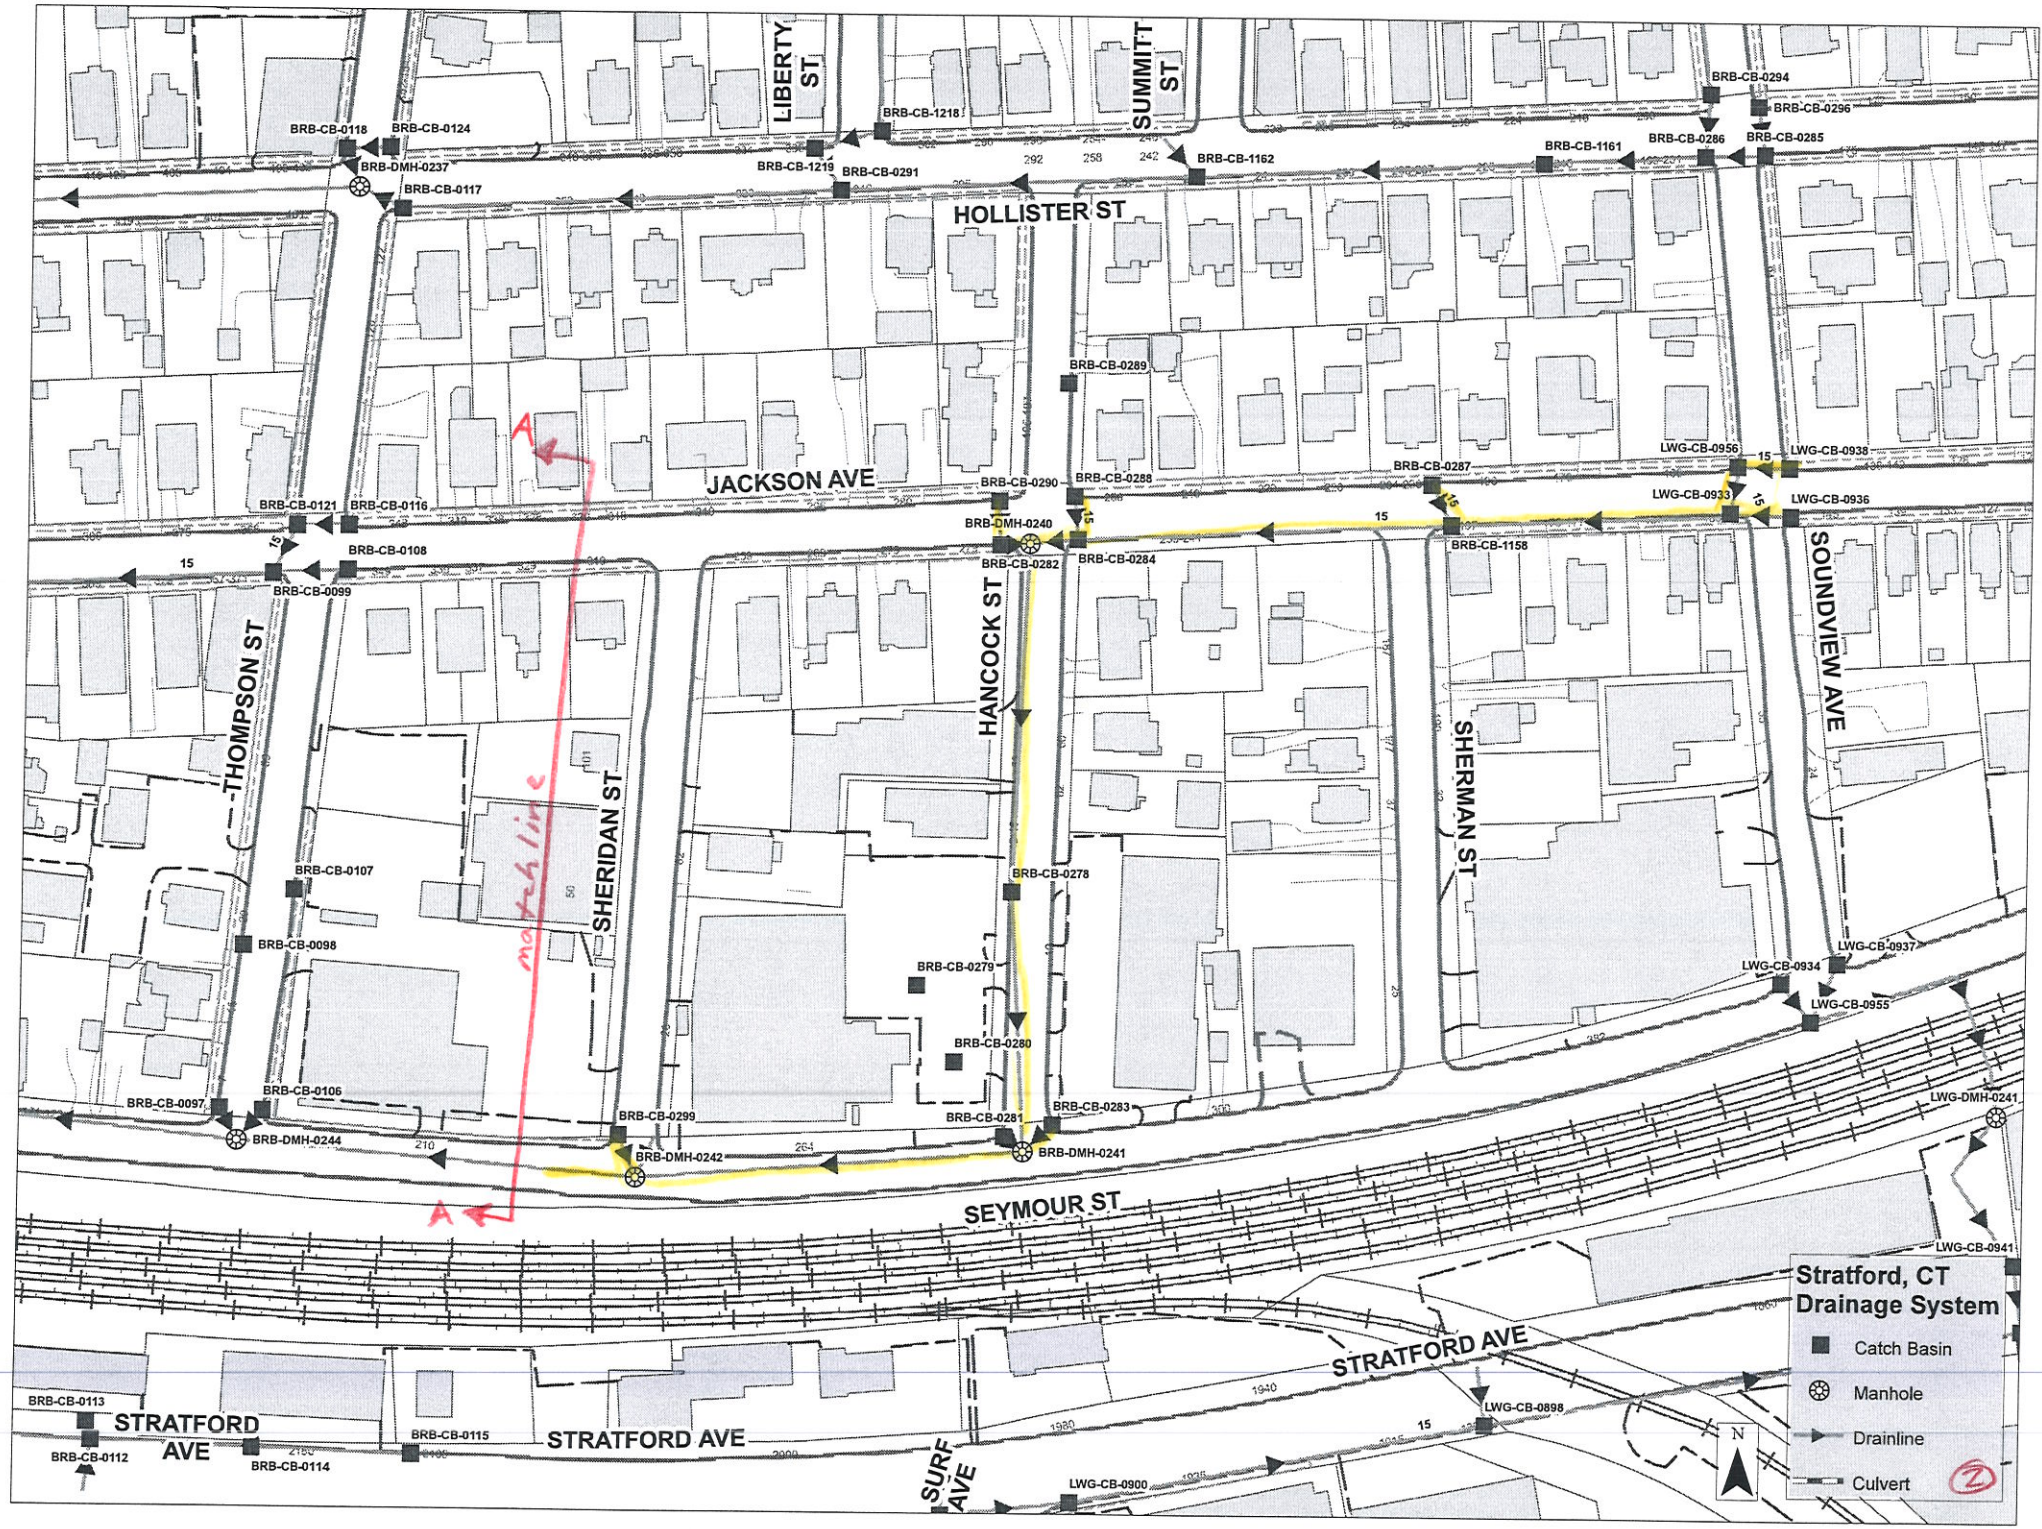
Stratford, CT
Drainage System
Catch Basin
Manhole
Drainline
Culvert
HOLLISTER ST
JACKSON AVE
SEYMOUR ST
STRATFORD AVE
LIBERTY ST
SUMMITT ST
THOMPSON ST
SHERIDAN ST
HANCOCK ST
SHERMAN ST
SOUNDVIEW AVE
SURF AVE
BRB-CB-0118
BRB-CB-0124
BRB-DMH-0237
BRB-CB-0117
BRB-CB-1218
BRB-CB-1219
BRB-CB-0291
BRB-CB-1162
BRB-CB-1161
BRB-CB-0286
BRB-CB-0294
BRB-CB-0296
BRB-CB-0285
BRB-CB-0289
BRB-CB-0290
BRB-CB-0288
BRB-DMH-0240
BRB-CB-0282
BRB-CB-0284
BRB-CB-0287
BRB-CB-1158
LWG-CB-0956
LWG-CB-0938
LWG-CB-0933
LWG-CB-0936
BRB-CB-0121
BRB-CB-0116
BRB-CB-0108
BRB-CB-0099
BRB-CB-0107
BRB-CB-0098
BRB-CB-0278
BRB-CB-0279
BRB-CB-0280
LWG-CB-0937
LWG-CB-0934
LWG-CB-0955
BRB-CB-0097
BRB-CB-0106
BRB-DMH-0244
BRB-CB-0299
BRB-DMH-0242
BRB-CB-0281
BRB-CB-0283
BRB-DMH-0241
LWG-DMH-0241
LWG-CB-0941
LWG-CB-0898
LWG-CB-0900
BRB-CB-0113
BRB-CB-0112
BRB-CB-0114
BRB-CB-0115
match line
A
A
N